

Nº 07



2.  
Obergeschoss  
th Floor

5  
Zimmer  
Rooms

129.02  
Wohnfläche  
Living space

Grundrisse beruhen auf Bestandsplänen.  
Alle Angaben ohne Gewähr.

[guentzel32.de](http://guentzel32.de)

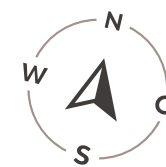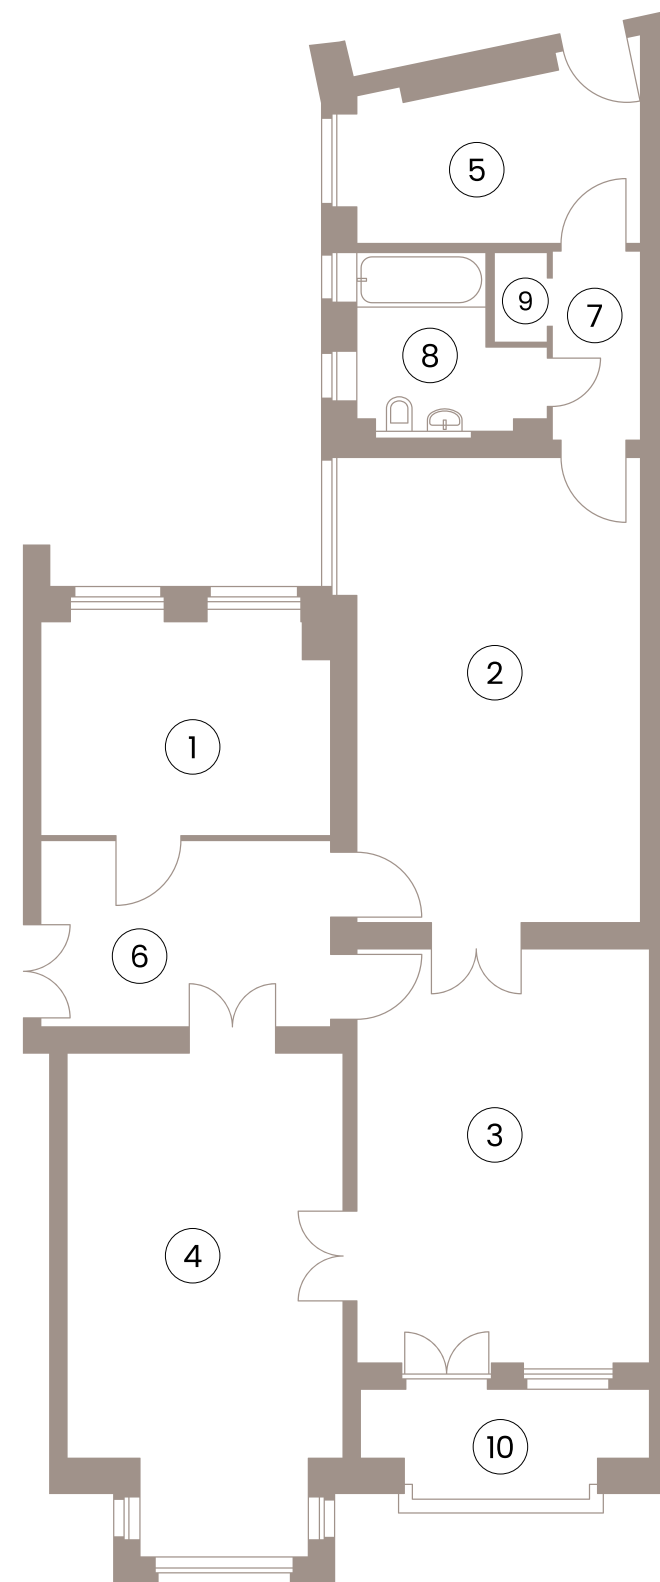

GÜNTZEL 32

Wohnung 07  
2. Obergeschoss

Güntzelstr. 32  
10717 Berlin - Wilmersdorf

1	Zimmer 1	13,28 qm
2	Zimmer 2	28,29 qm
3	Zimmer 3	25,44 qm
4	Zimmer 4	26,97 qm
5	Zimmer 5	10,45 qm
6	Flur 1	11,34 qm
7	Flur 2	3,51 qm
8	Bad	5,84 qm
9	AK	1,00 qm
10	Loggia (50% v. 5,80)	2,90 qm

**Gesamt** 129,02 qm

 spreewater

[info@spreewater.de](mailto:info@spreewater.de) | +49 30 832 354 12 | [spreewater.de](http://spreewater.de)